


OBJEKT 15

LEGENDA MÍSTNOSTÍ

Čís.	OCÉL MÍSTNOSTI	PLOCHA m ²	DRUH PODLAHY	ÚPRAVY POKOJI
101	SPOLOVACÍ CHODBA	306,0	KERAM. DLAŽBA	
101a	TERAPEUTICKÝ KOUT	19,3	TEXTILNÍ PODLÁK	
102	RTG	34,8	PVC	
103	LABORATOR RTG	14,9	KERAM. DLAŽBA	
104	PŘEDSÍN RTG	4,1	PVC	
105	TERAPEUTICKÁ MÍSTNOST	7,7	PVC	
106	ŠATNA RTG	4,0	PVC	
107	ŠATNA RTG	4,1	PVC	
108	PRACOVNA LOGOPEDA	15,5	PVC	
109	PRACOVNA SOC. PRAC.	13,9	PVC	
110	PRACOVNA TERAPUTA	13,9	PVC	
111	CHODBA		KERAM. DLAŽBA	
112	PRACOVNA – VÝDĚJ LÉKŮ	12,0	PVC	
113	WC ŽENY	5,9	KERAM. DLAŽBA	

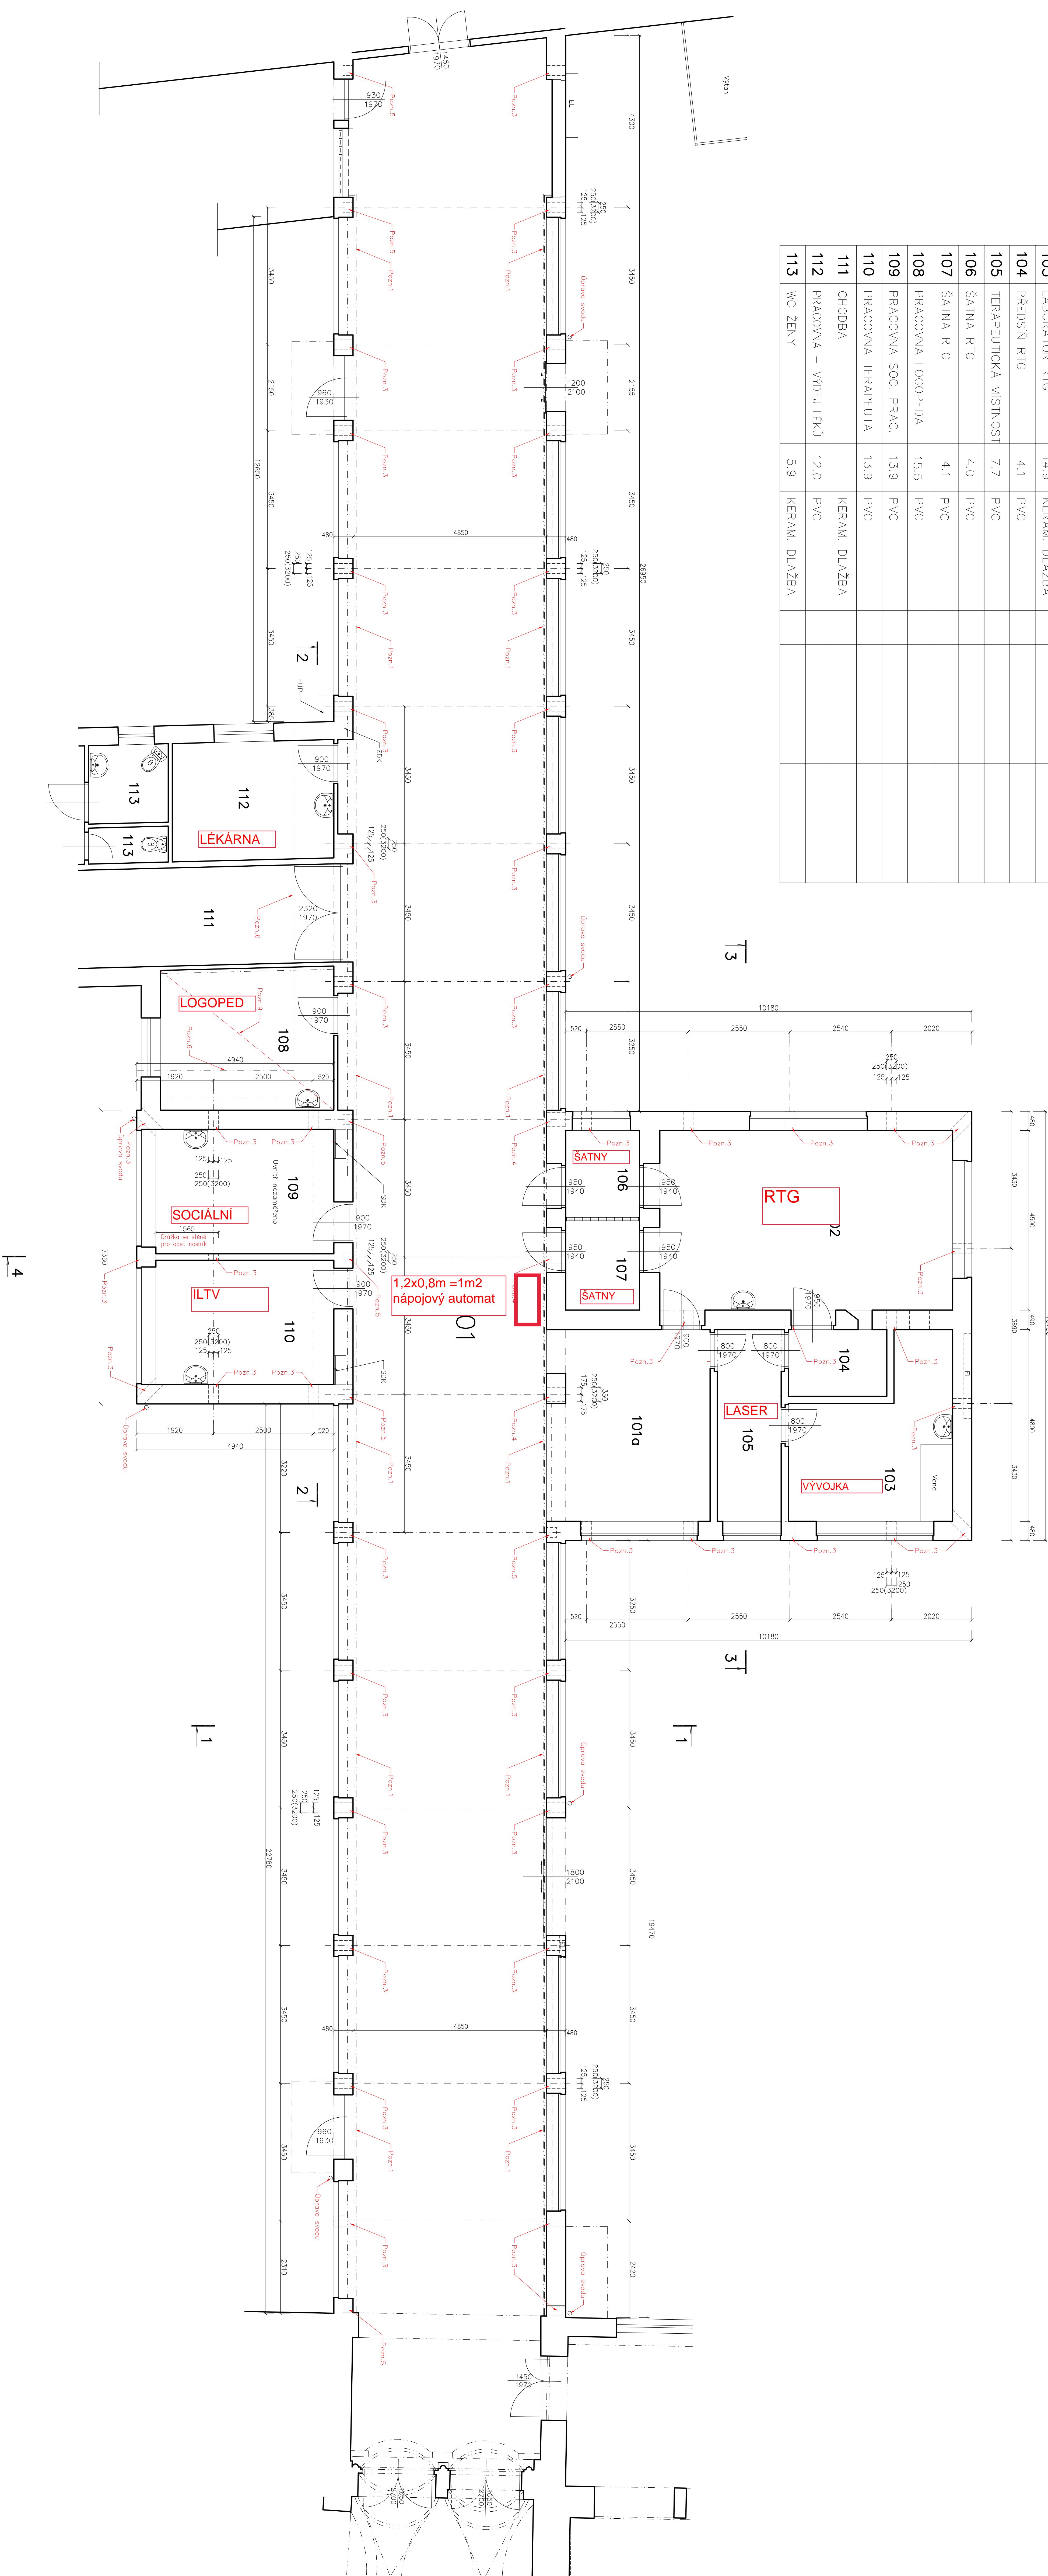

OBJEKT 16